



STRÄNGNÄS KOMMUN



UNDERLAG TILL SITUATIONSPLAN
FASTIGHET: HÄLLEFLUNDRAN 1
KARTAN ÄR EJ FÄLTKONTROLLERAD.


BYGGNADER KARTERADE EFTER HUSFASADEN.

Kart- och mät

9 JUNI 2014

PRIMÄRKARTA

STRÄNGNÄS

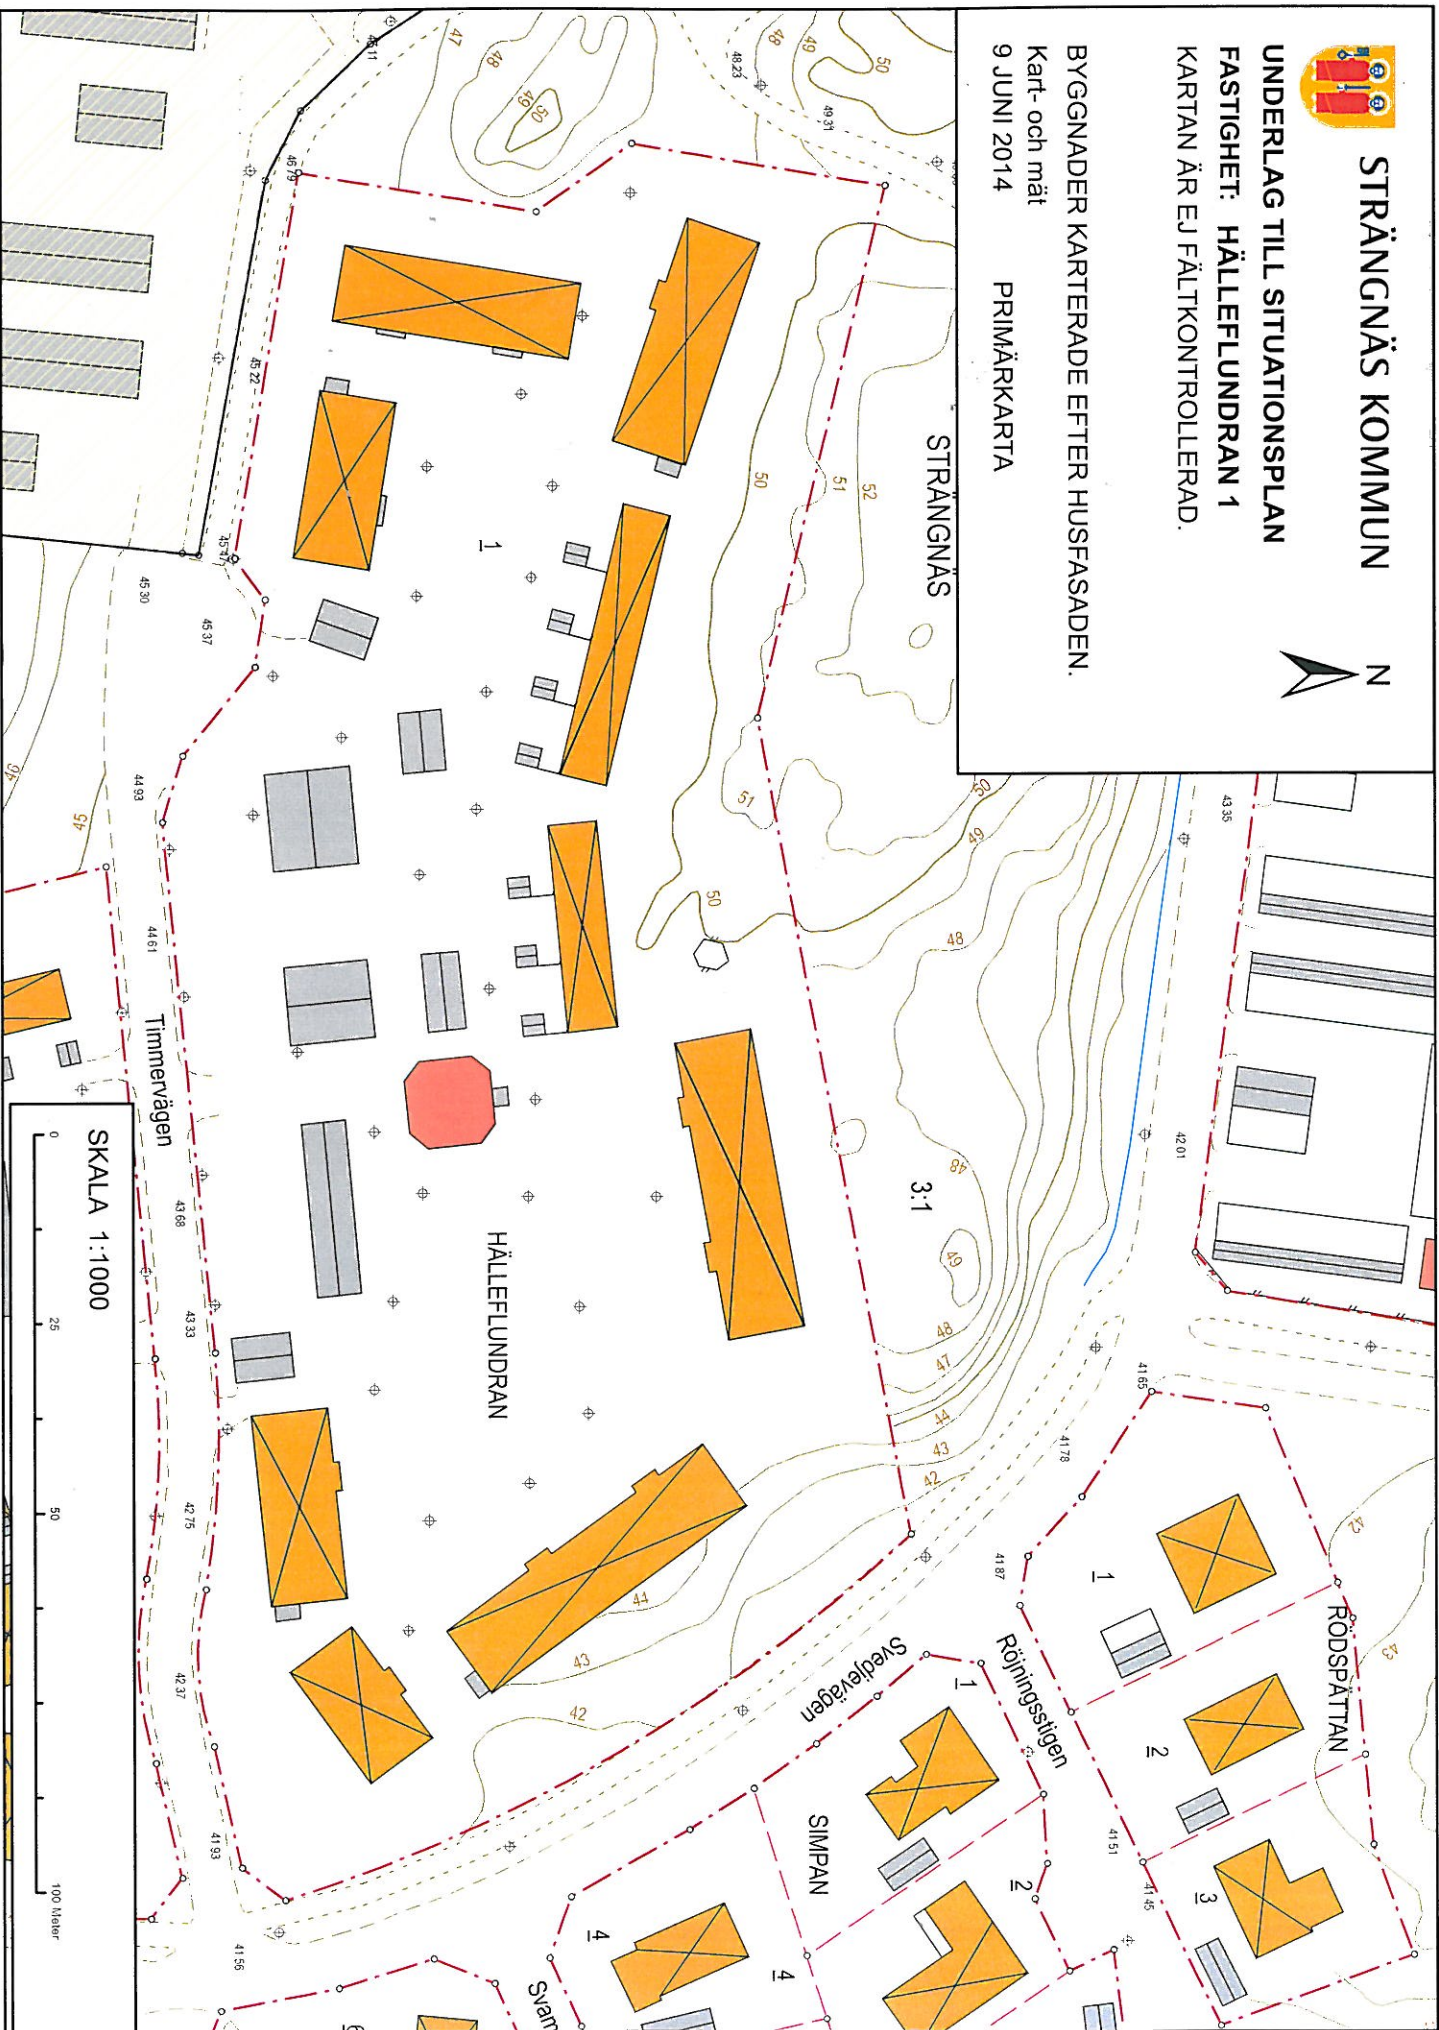

SKALA 1:1000

0 25 50 100 Meter